

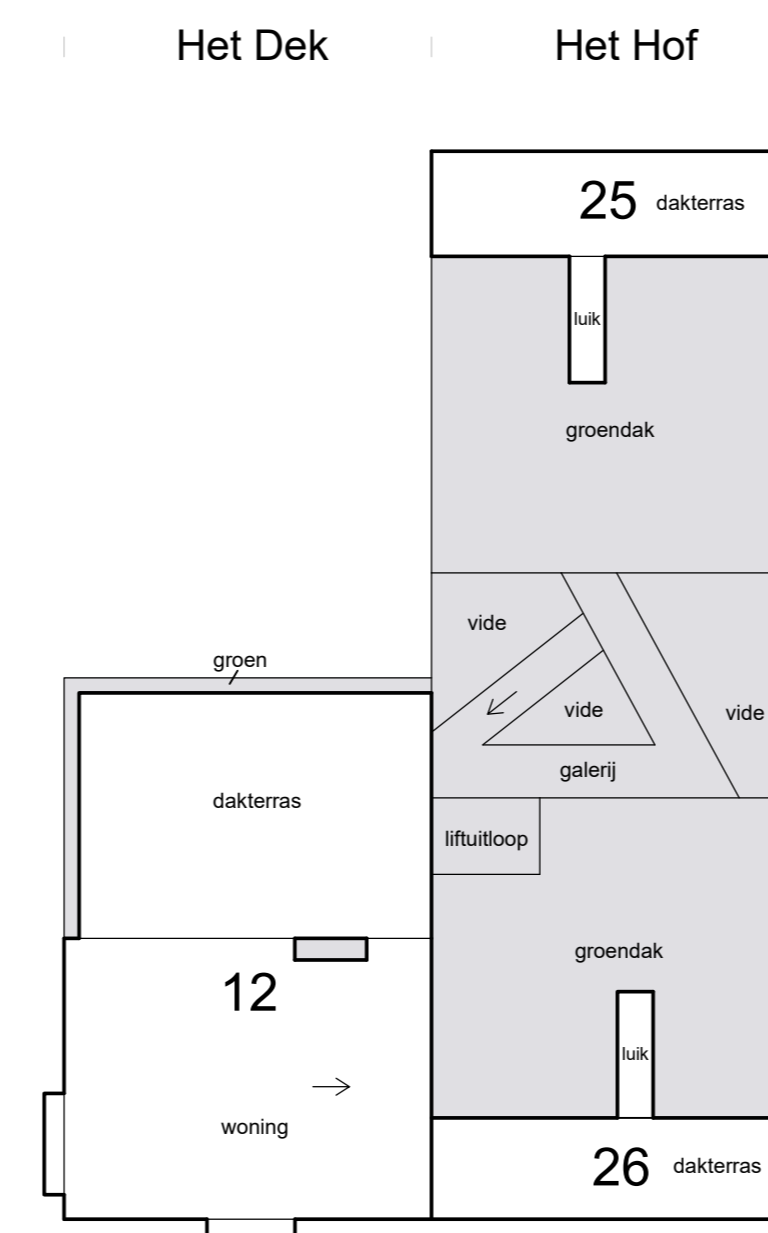



2e etage

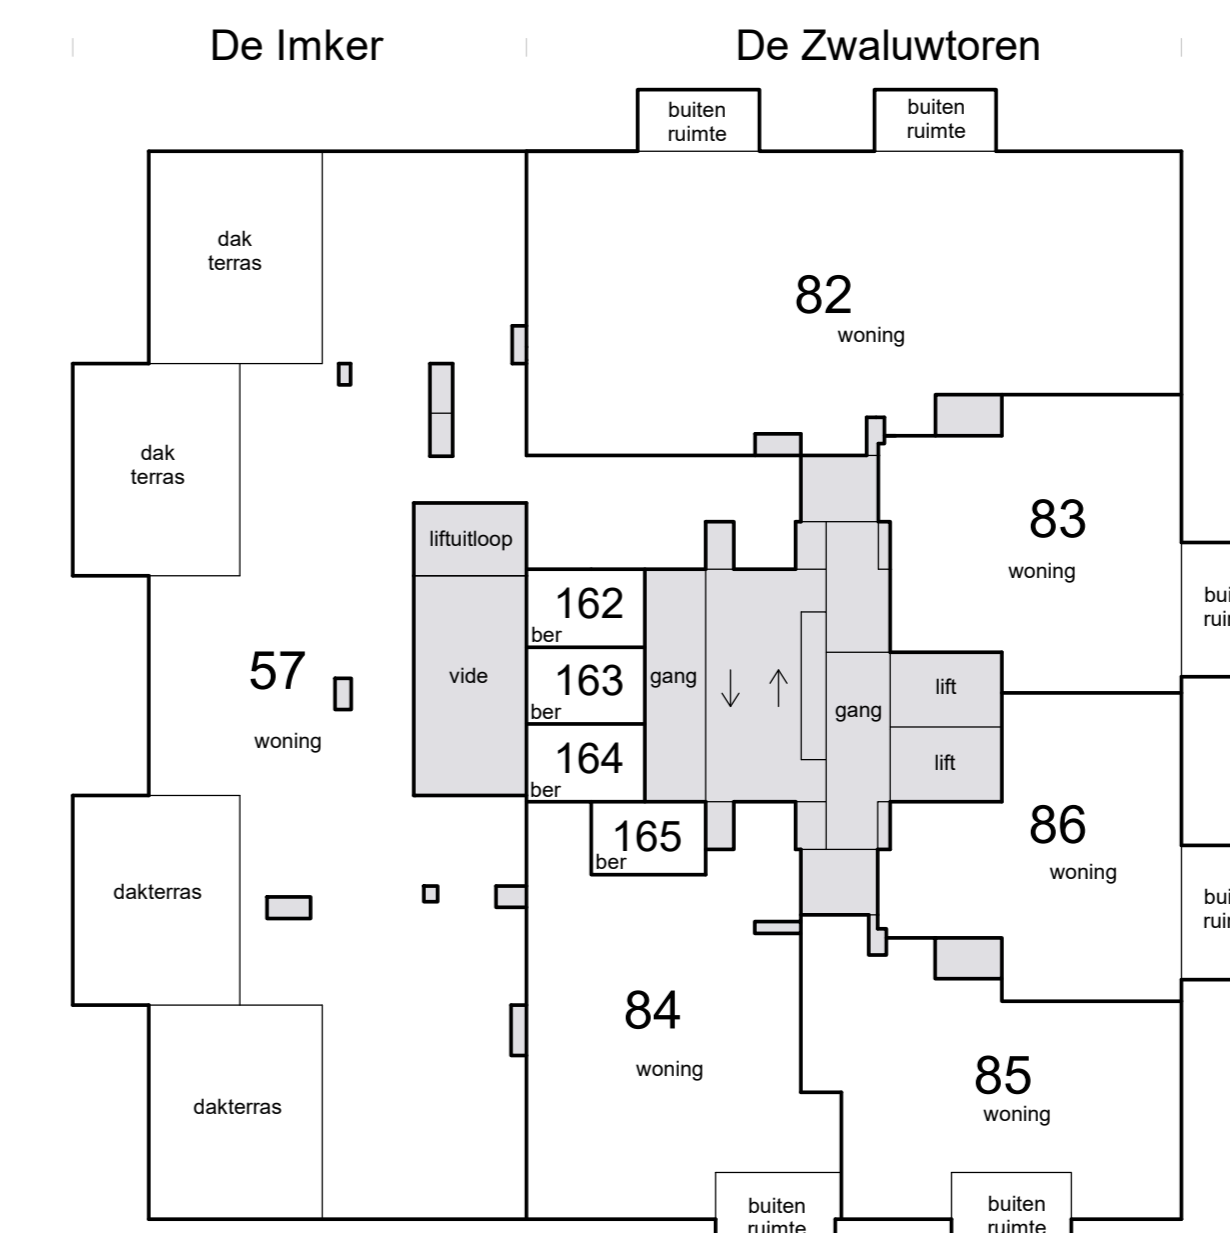


5e etage

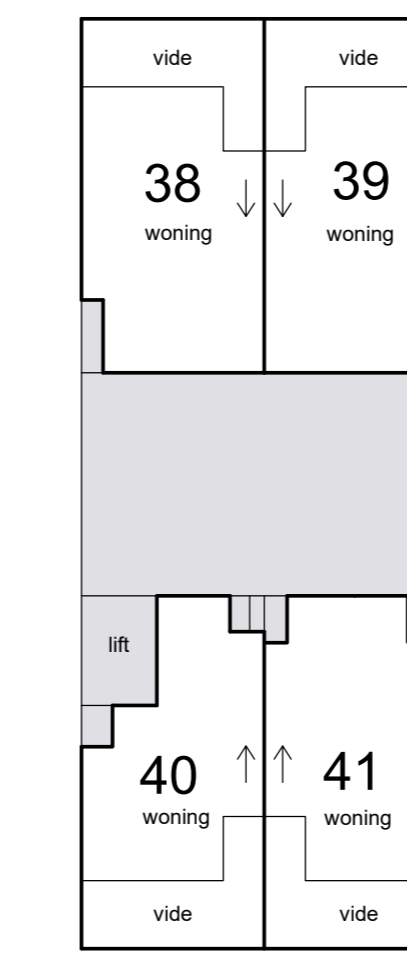


Schaal 1 : 200
 = Gemeenschappelijk
 Tekening bestaat uit 3 bladen
 Blad 1

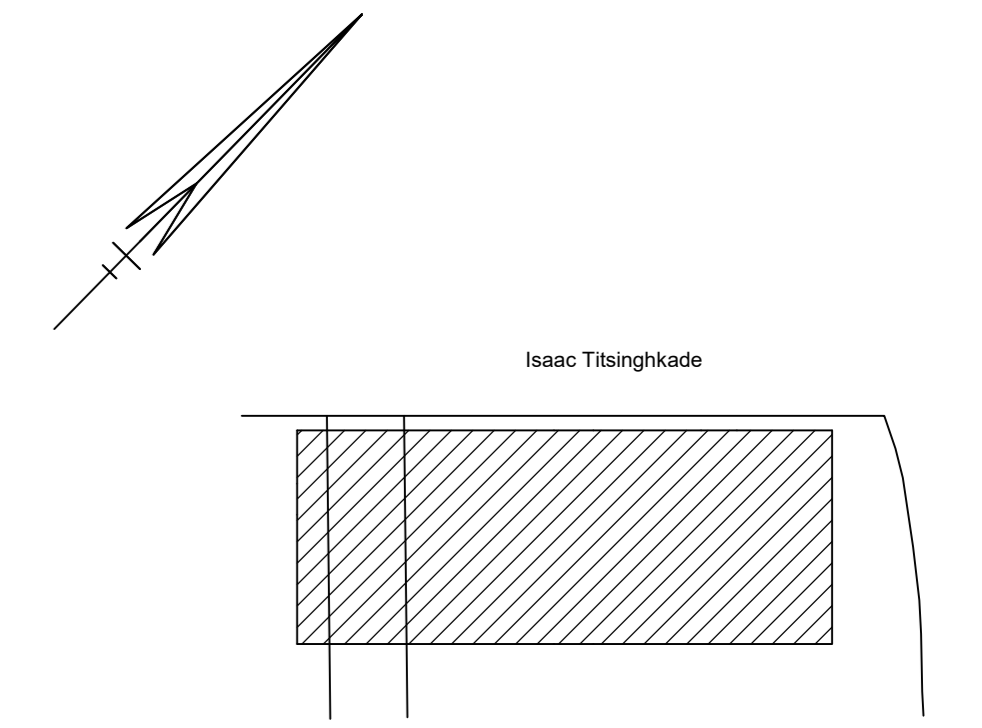




Situatie 1 : 1000 Amsterdam N 4740, 4742 en 4743

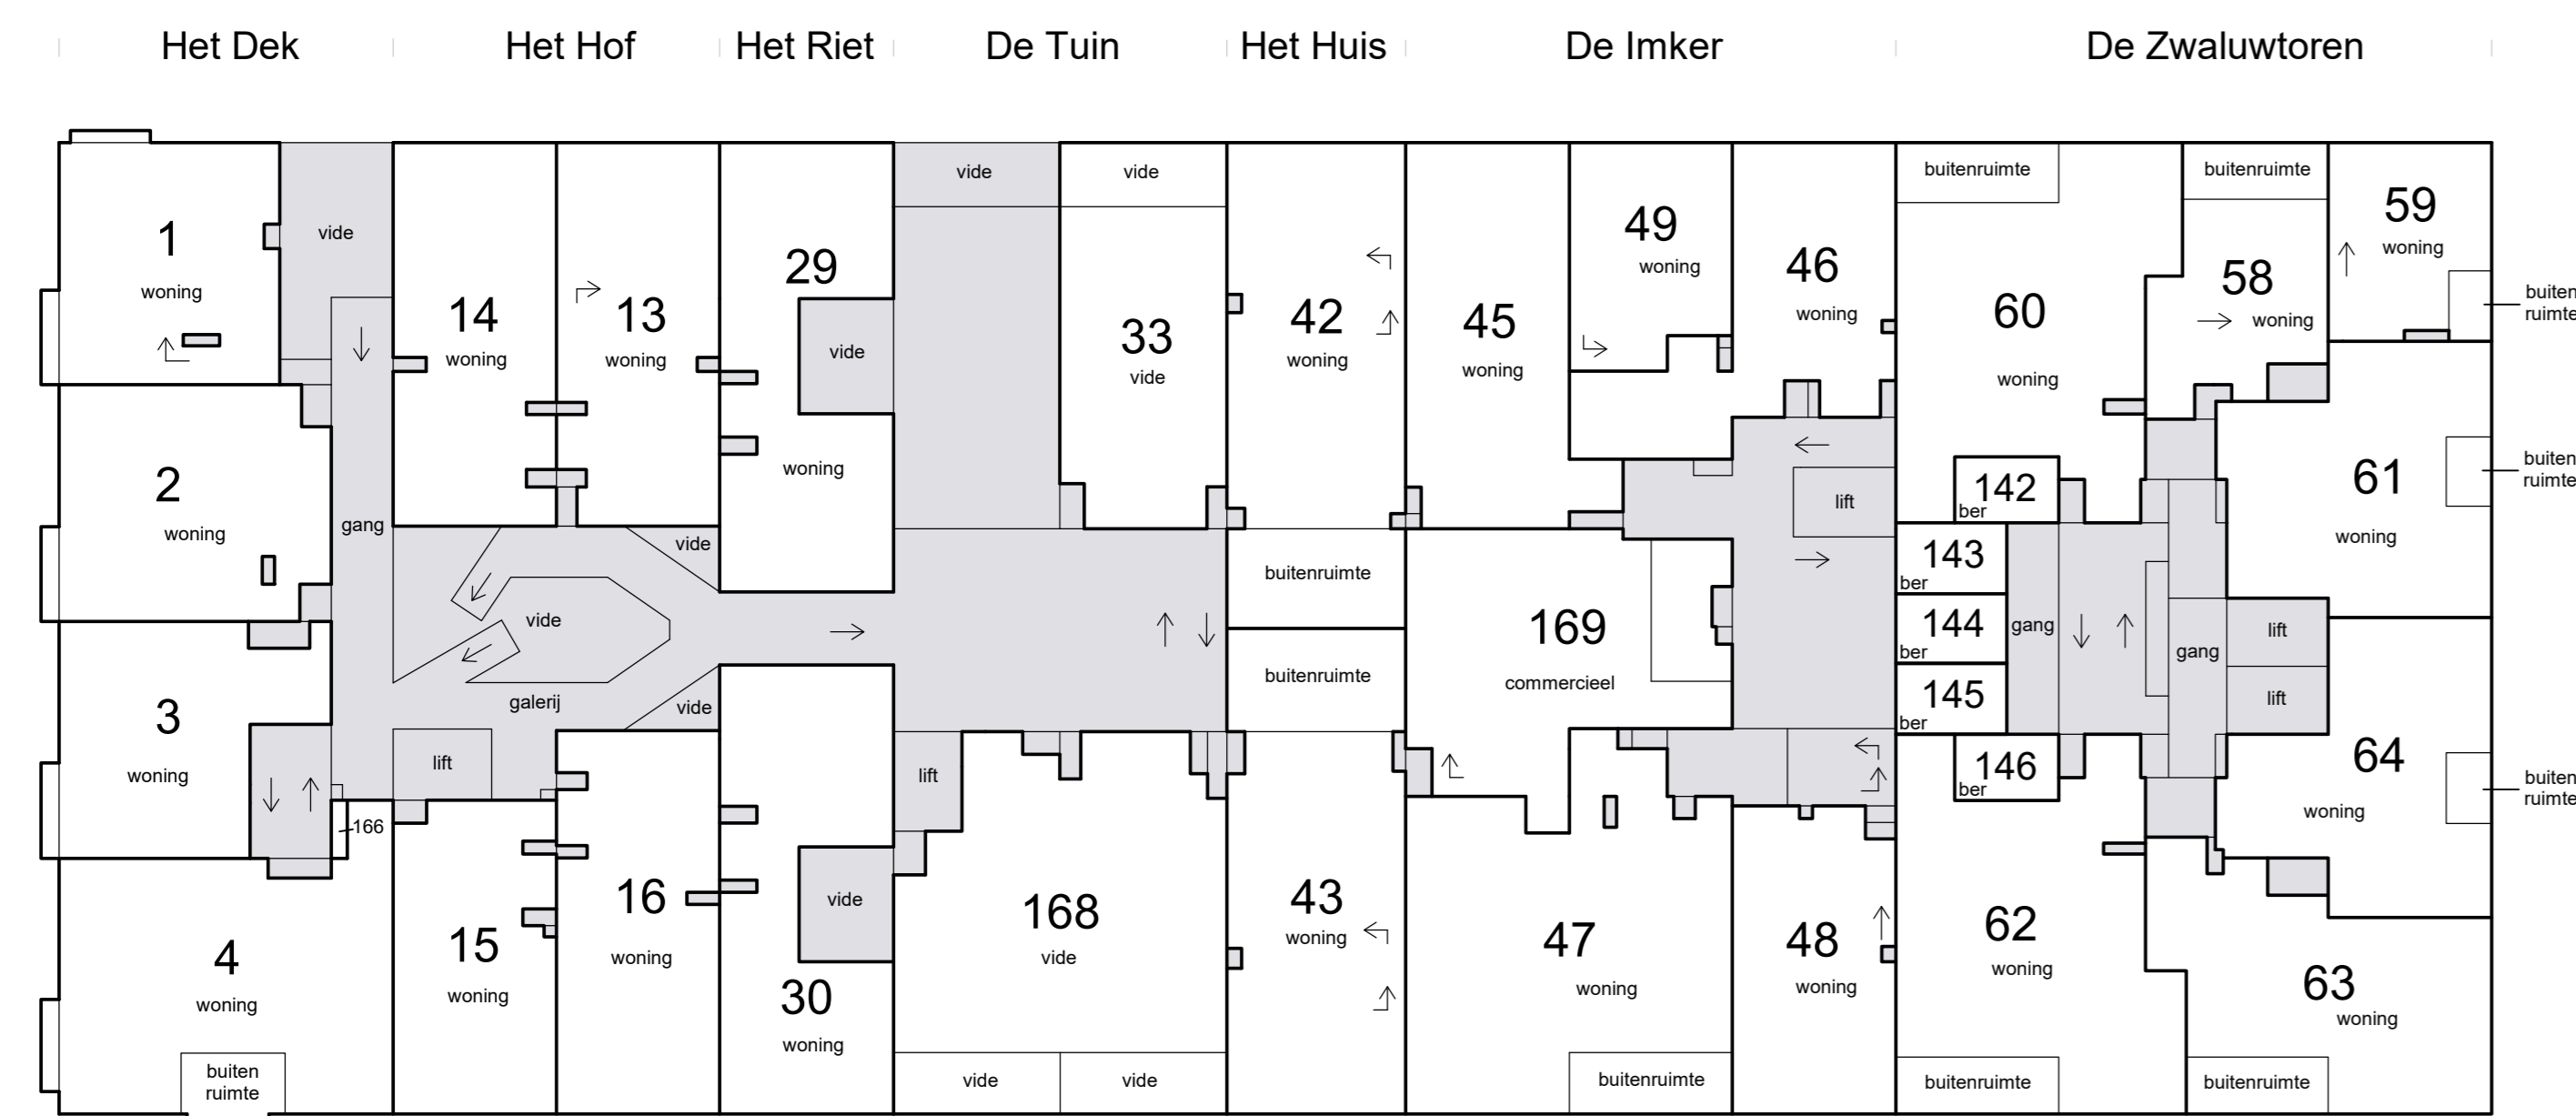


1e etage

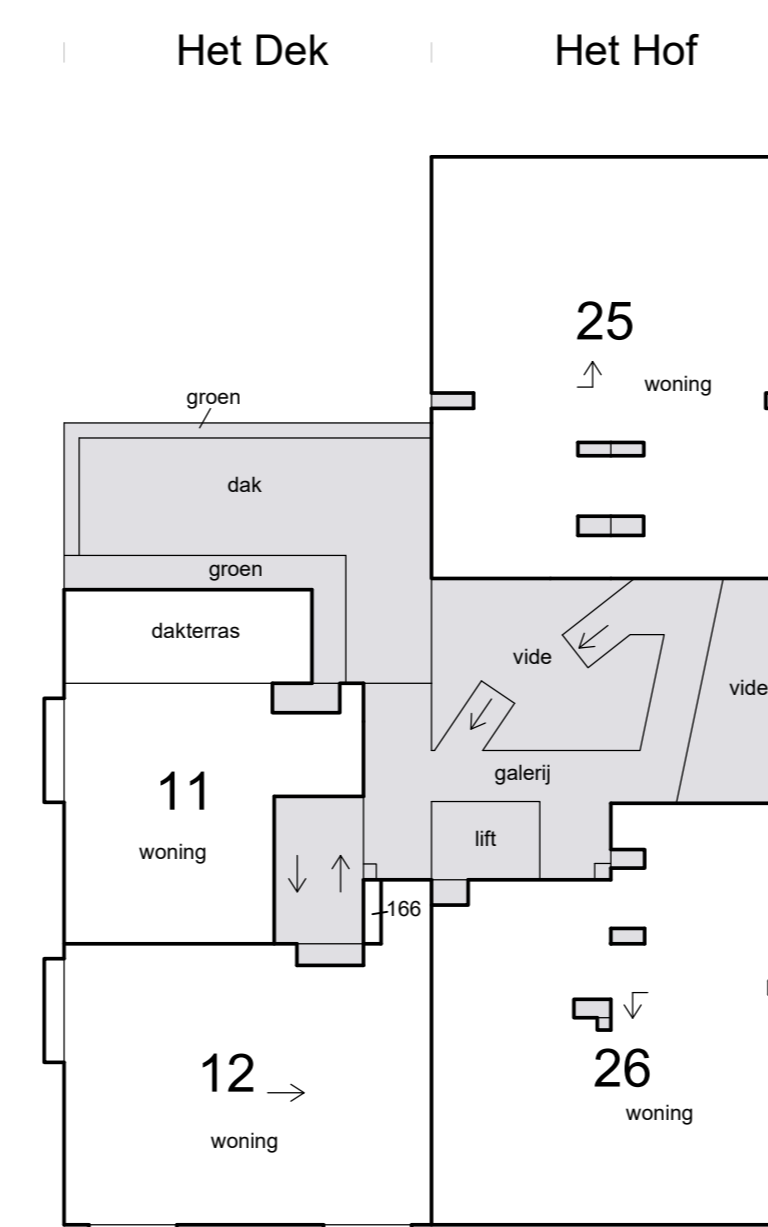


4e etage

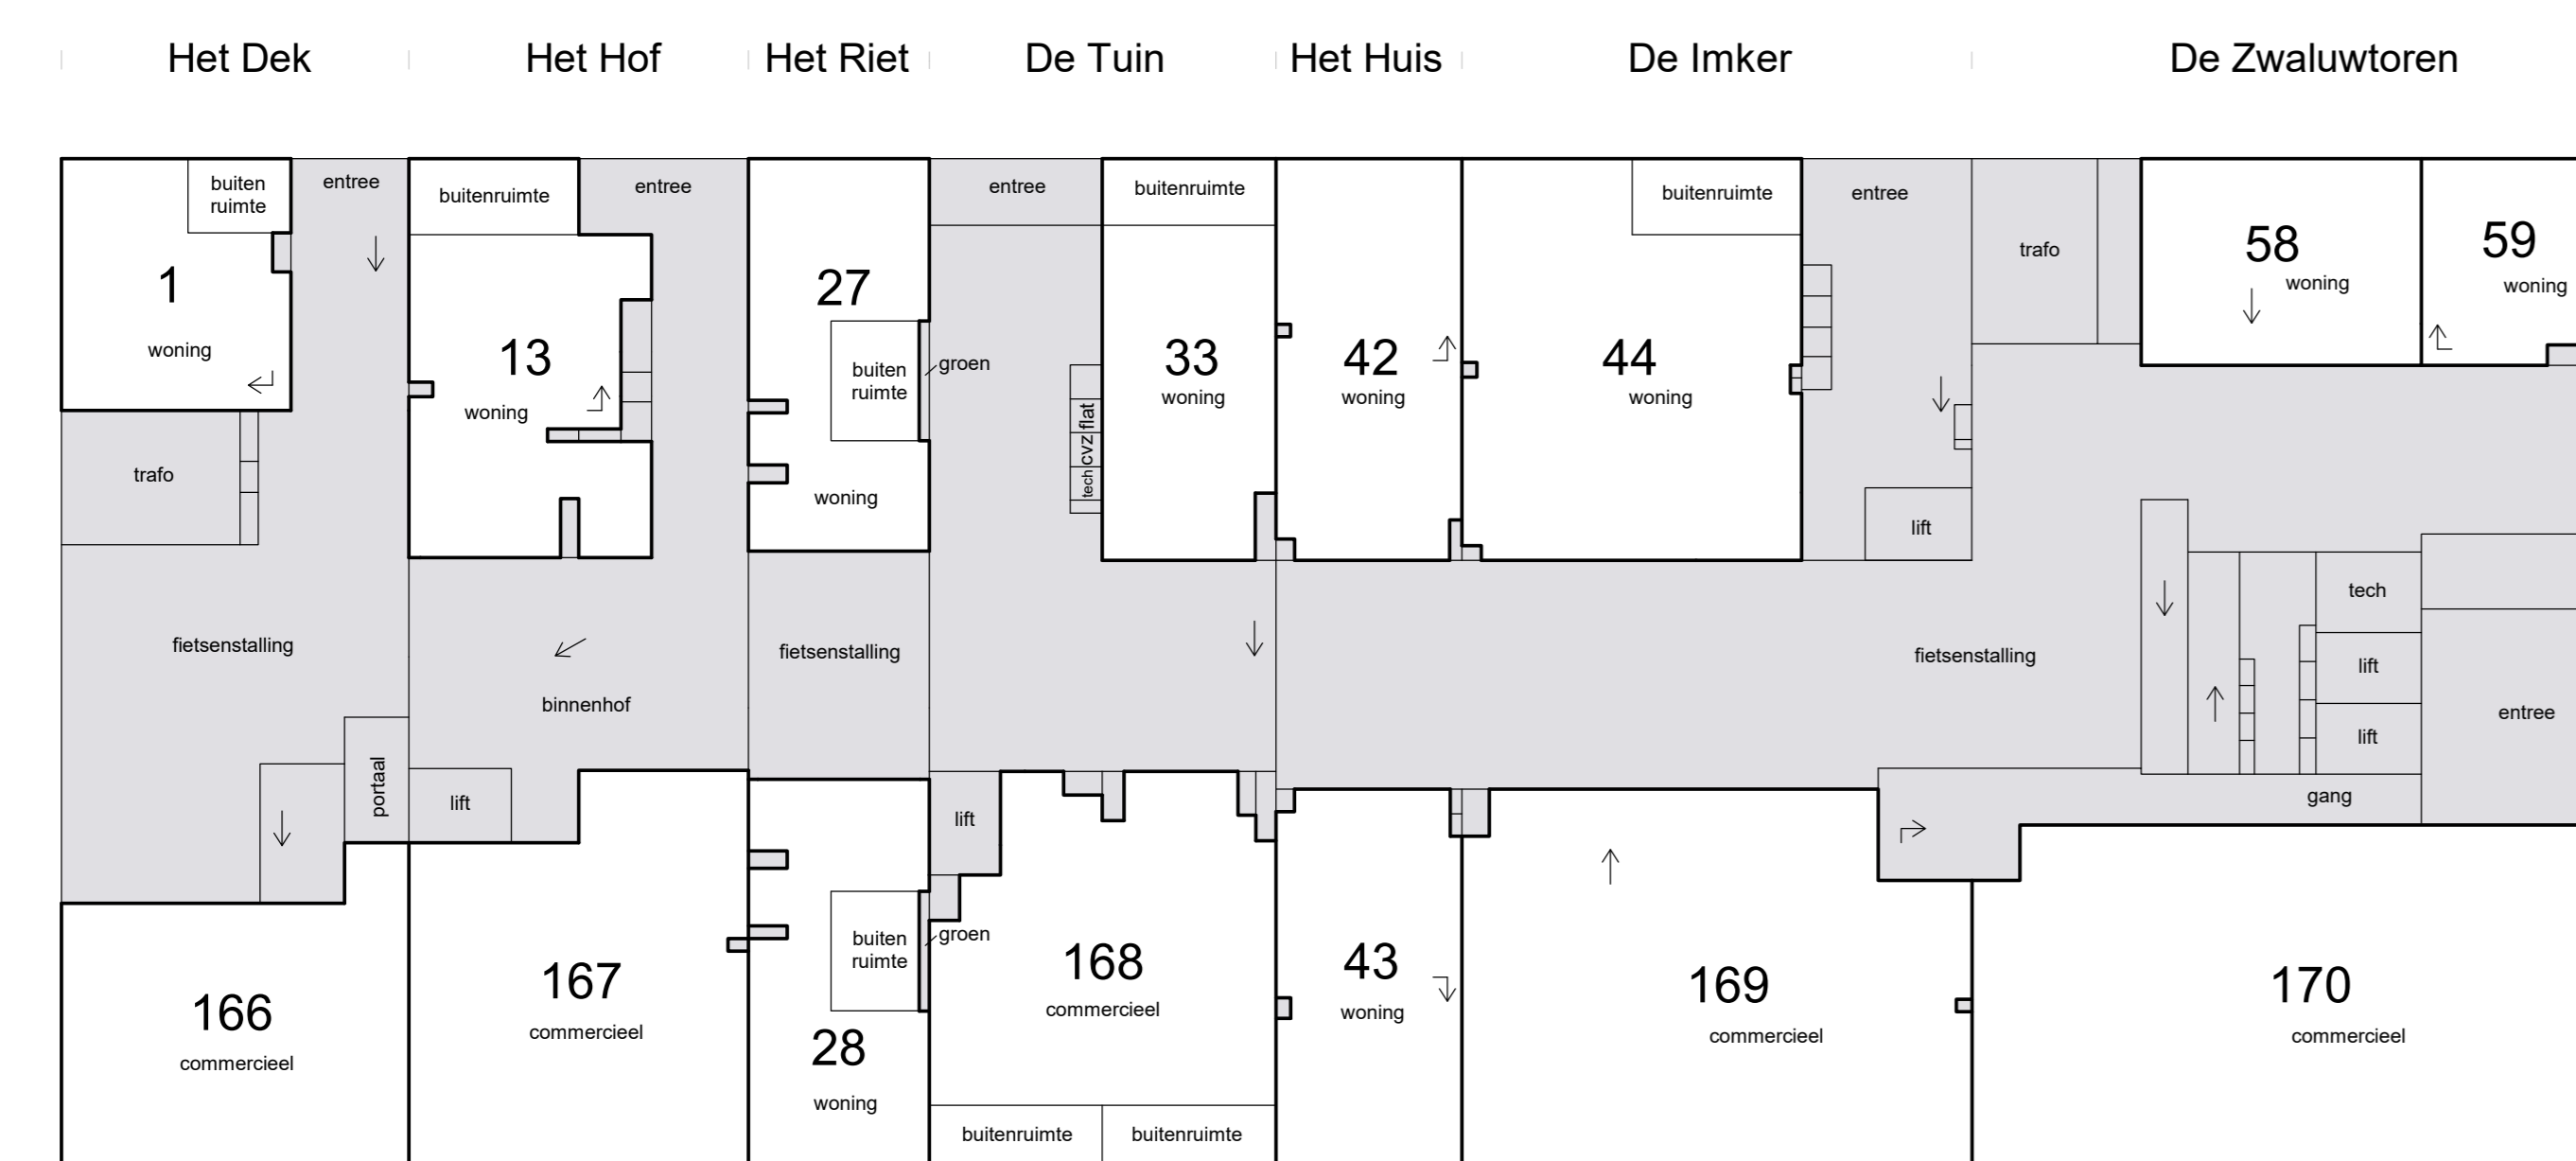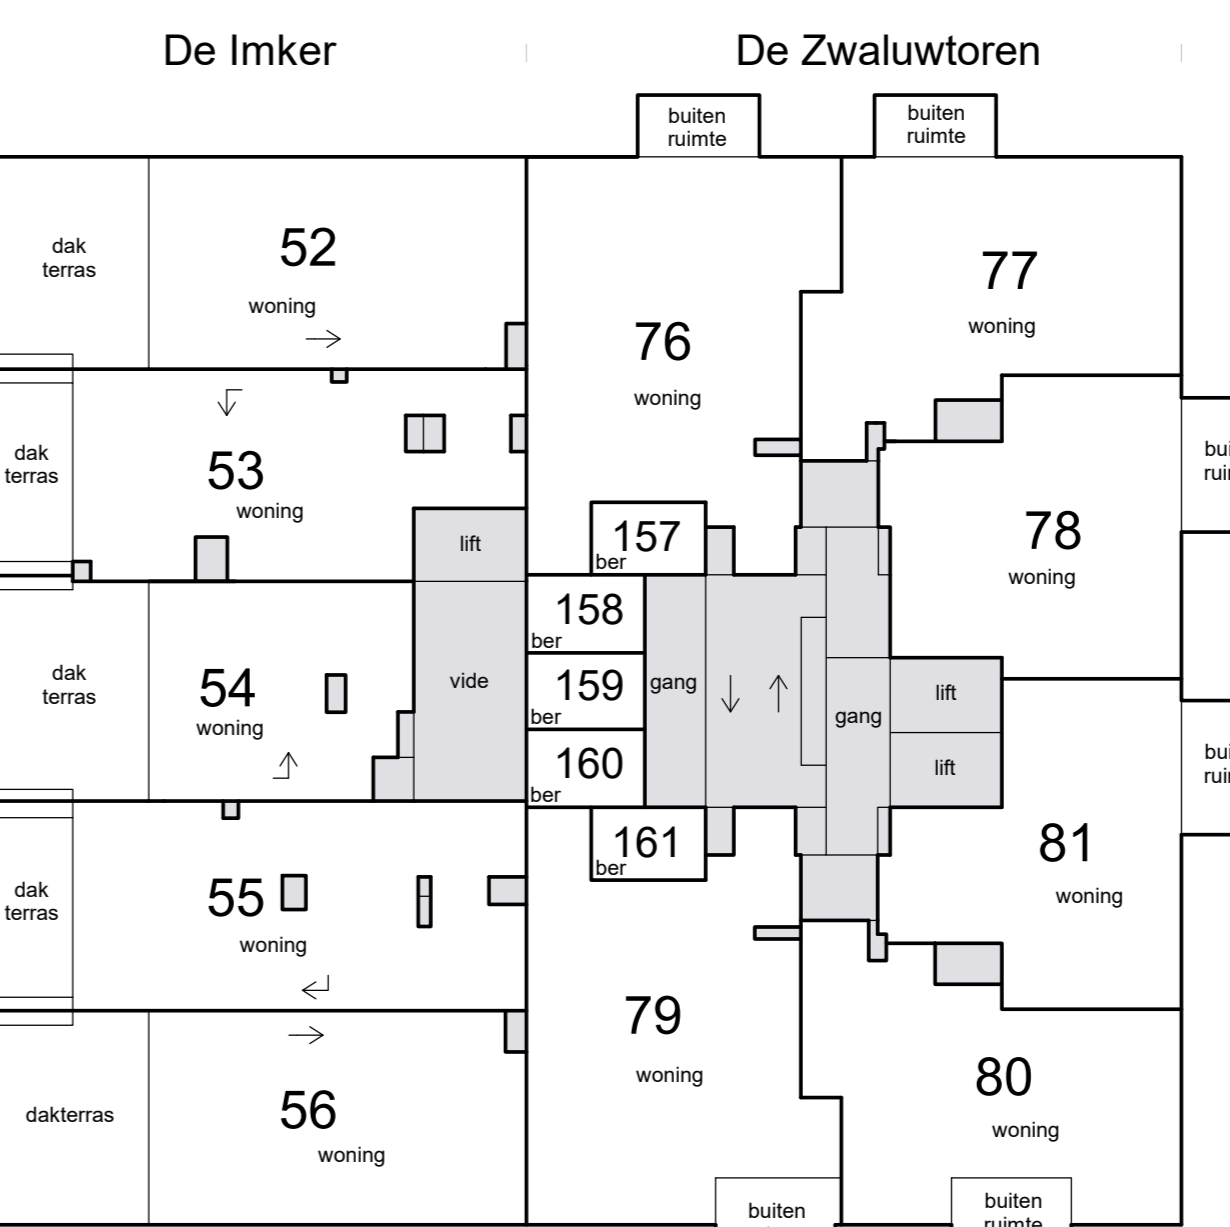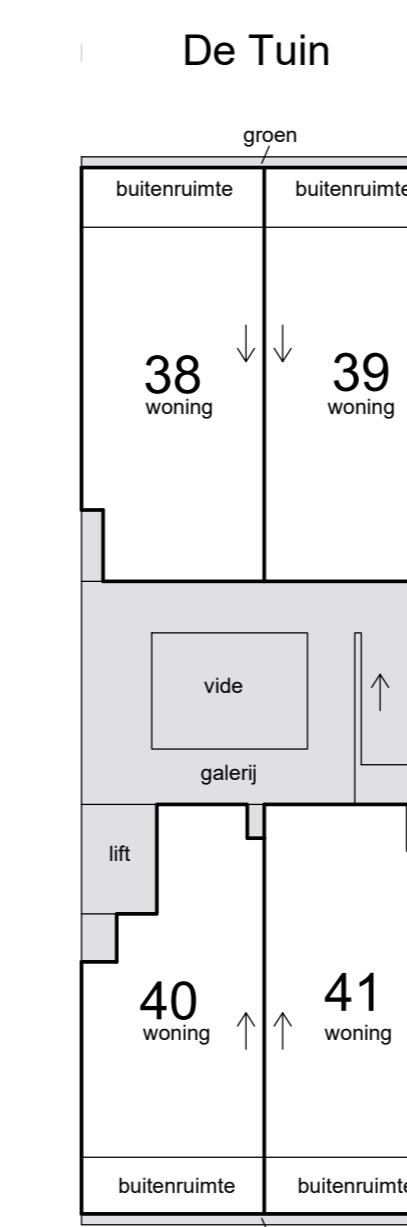


begane grond

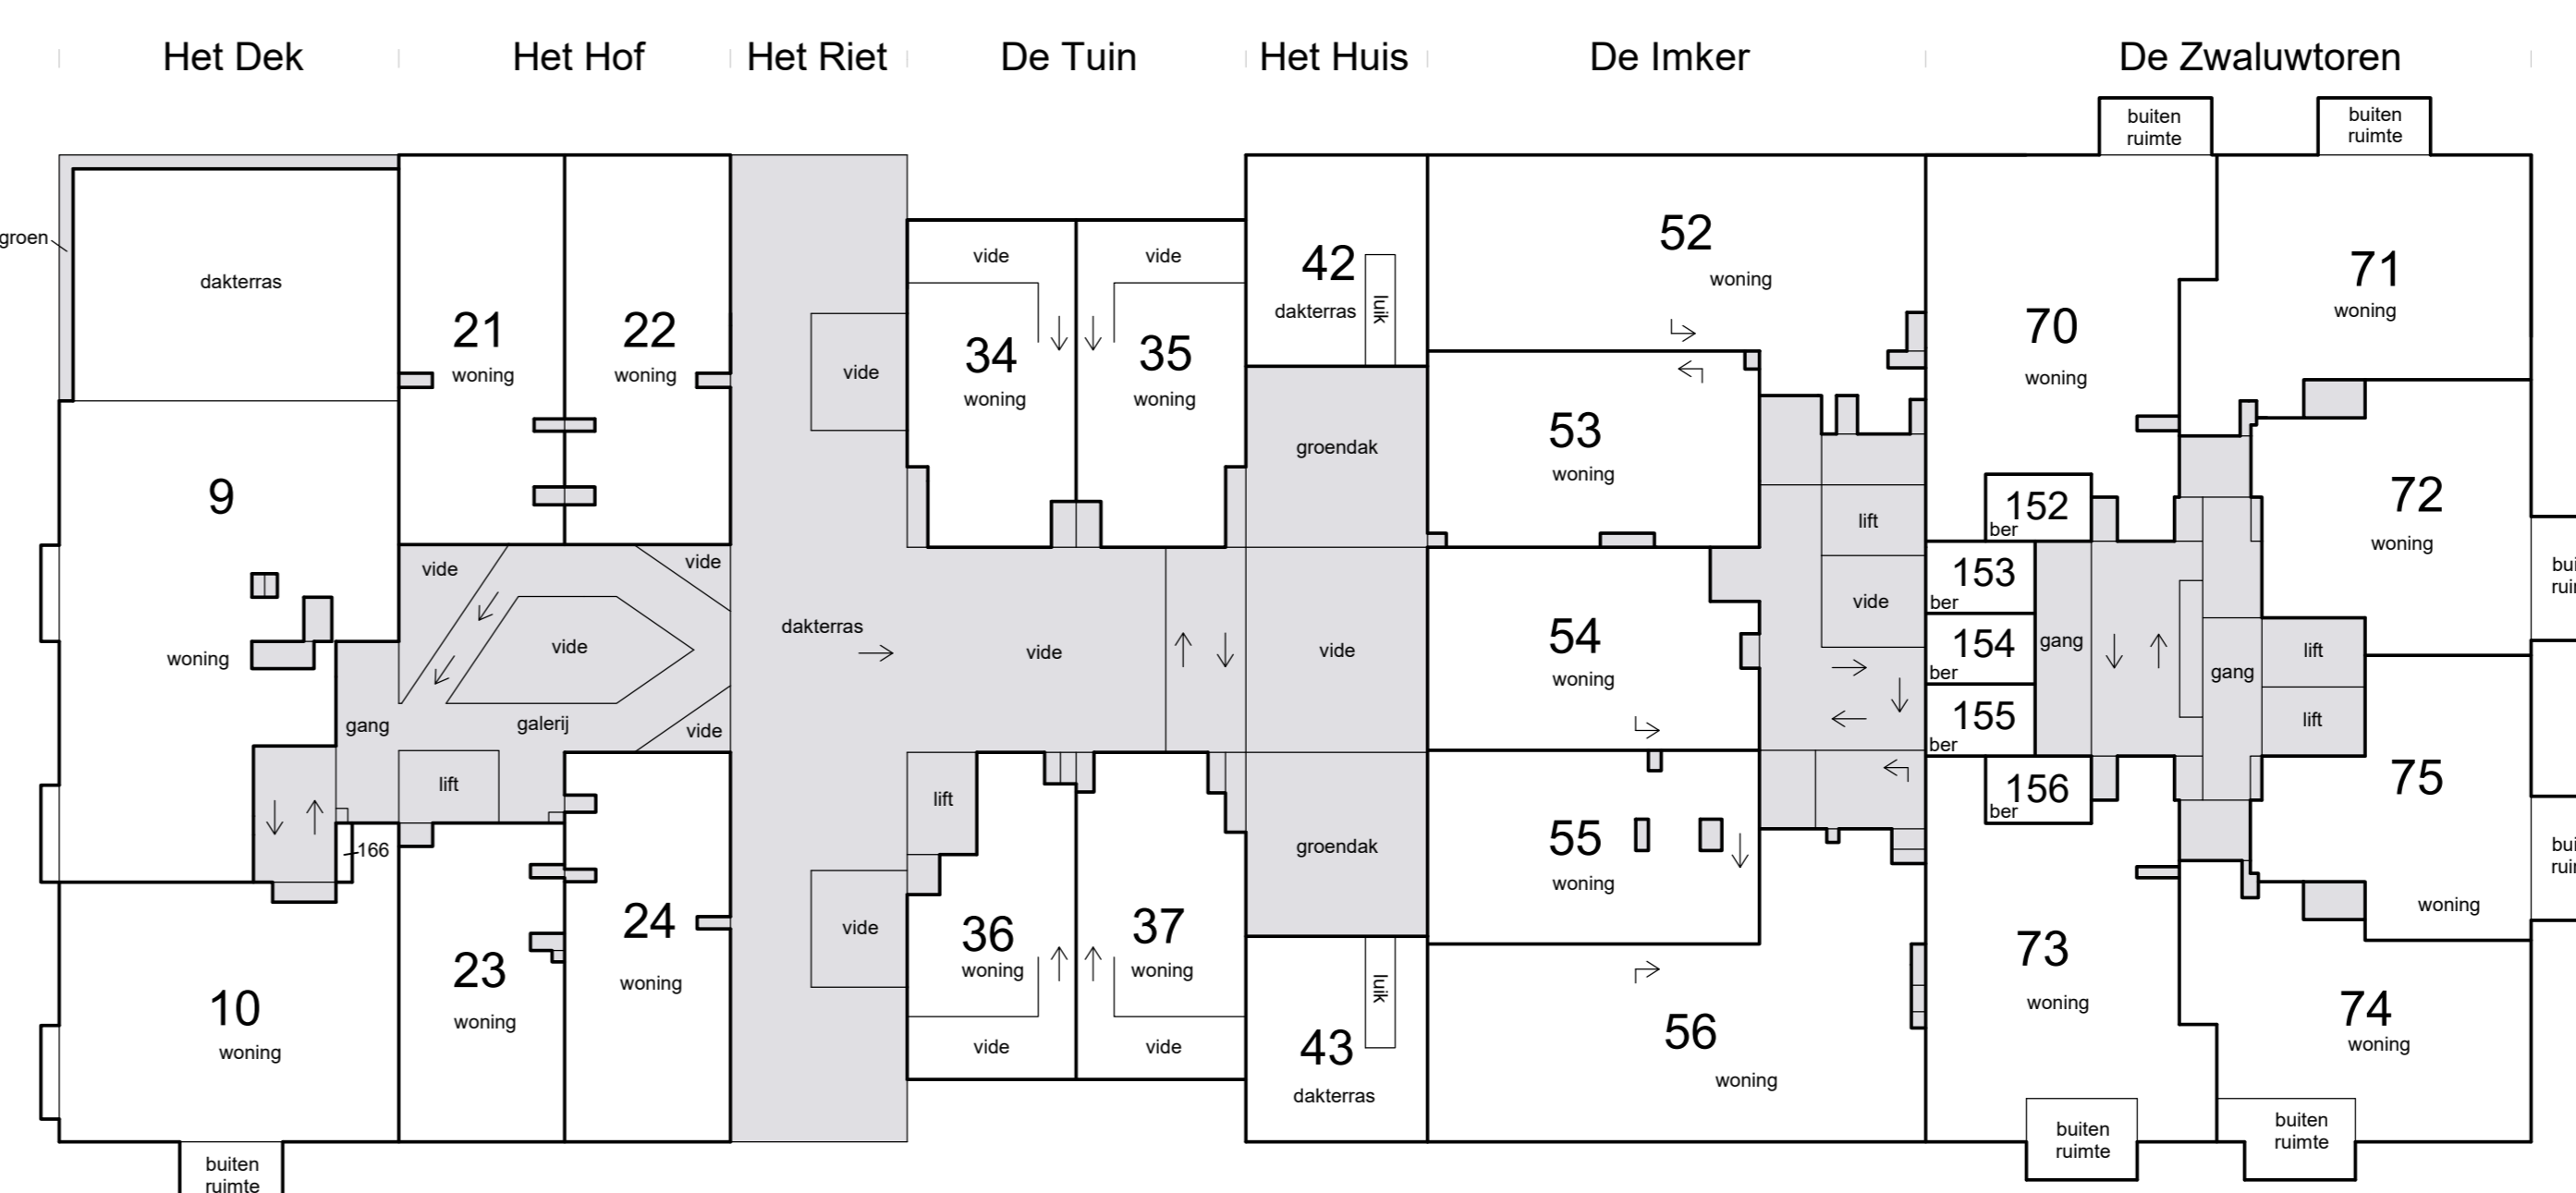


3e etage

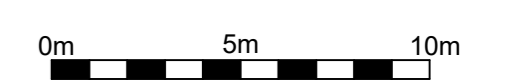


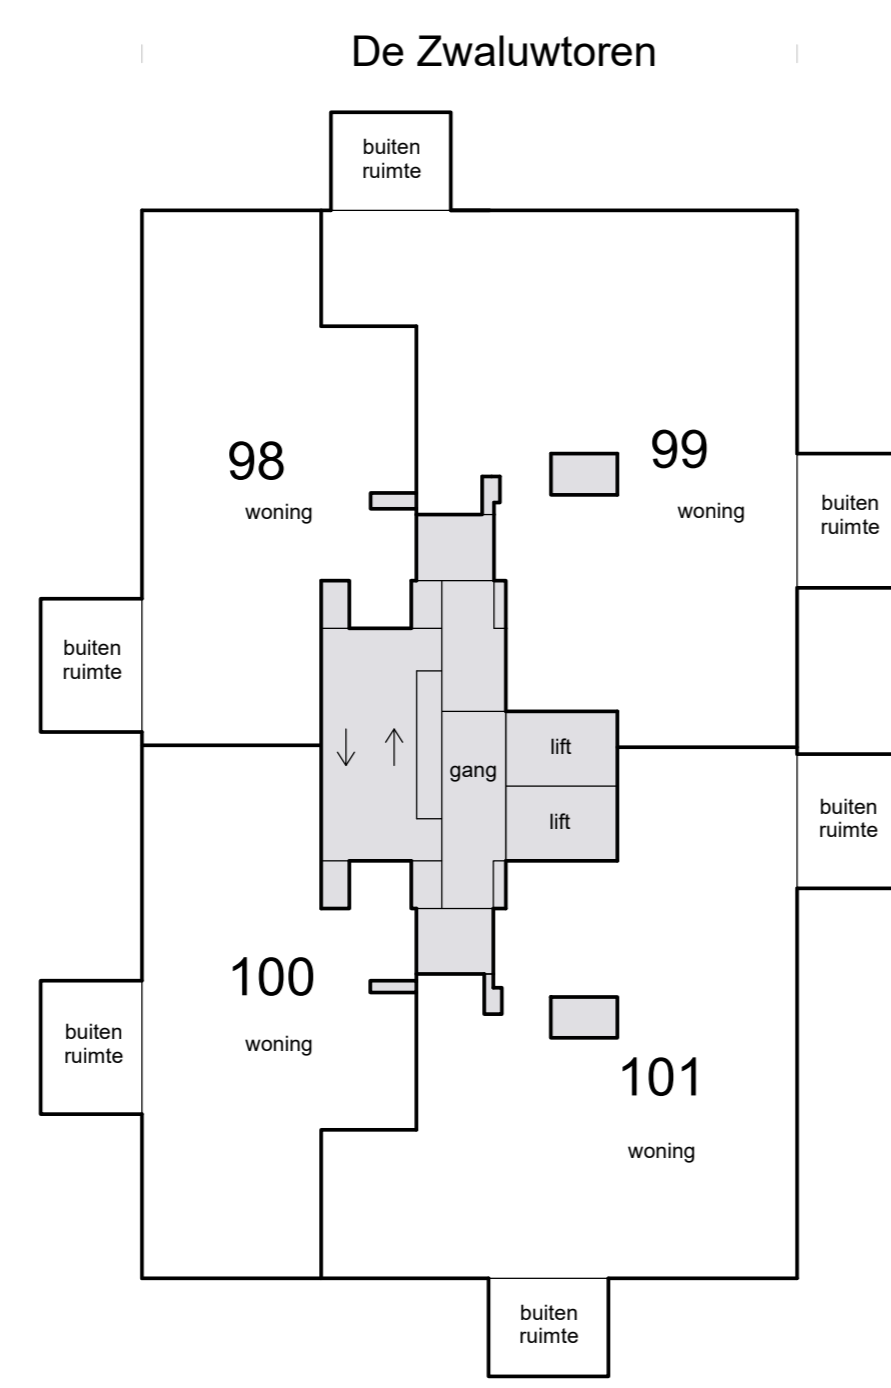


8e etage

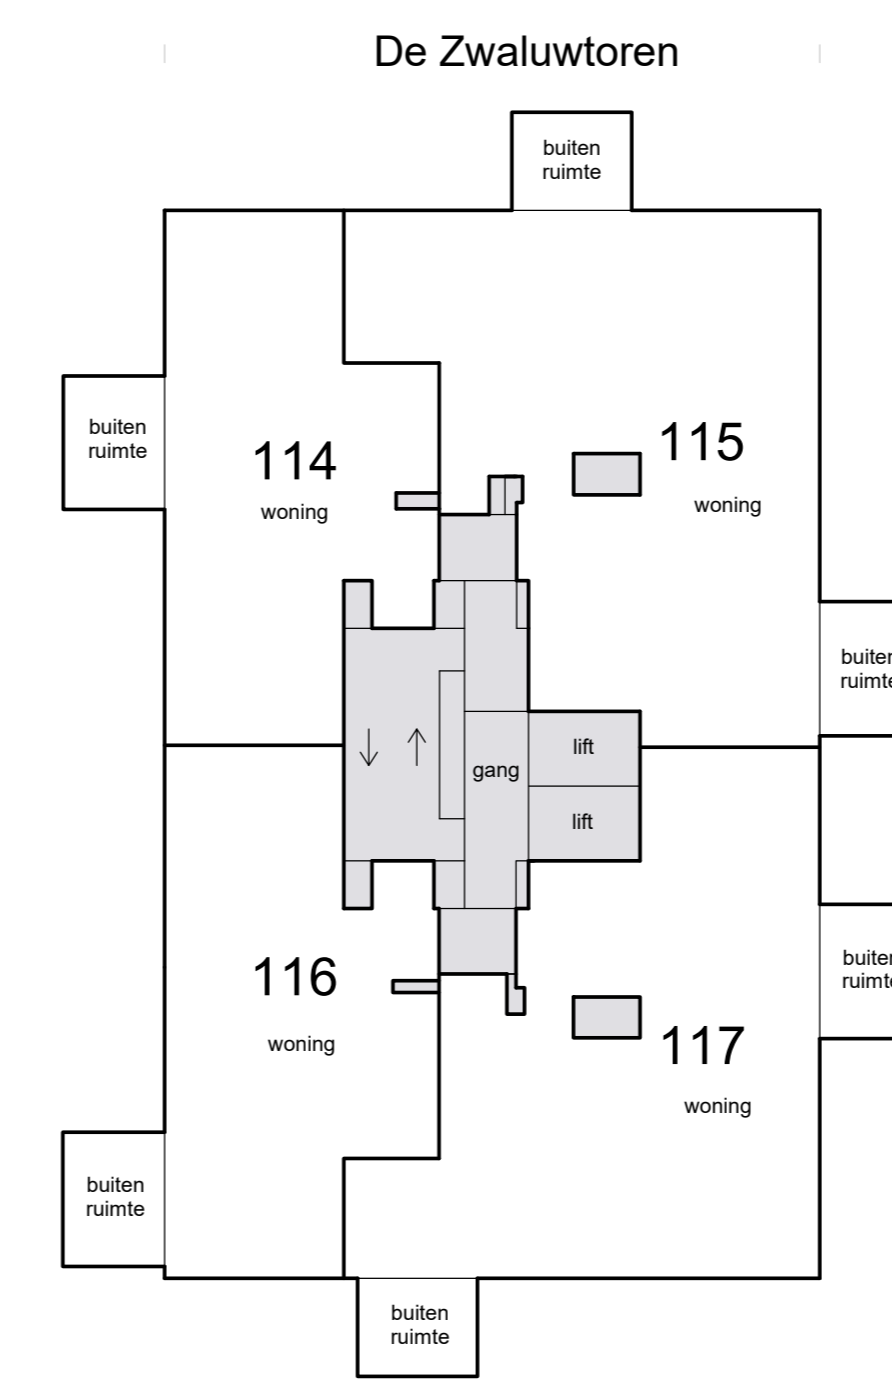


11e etage

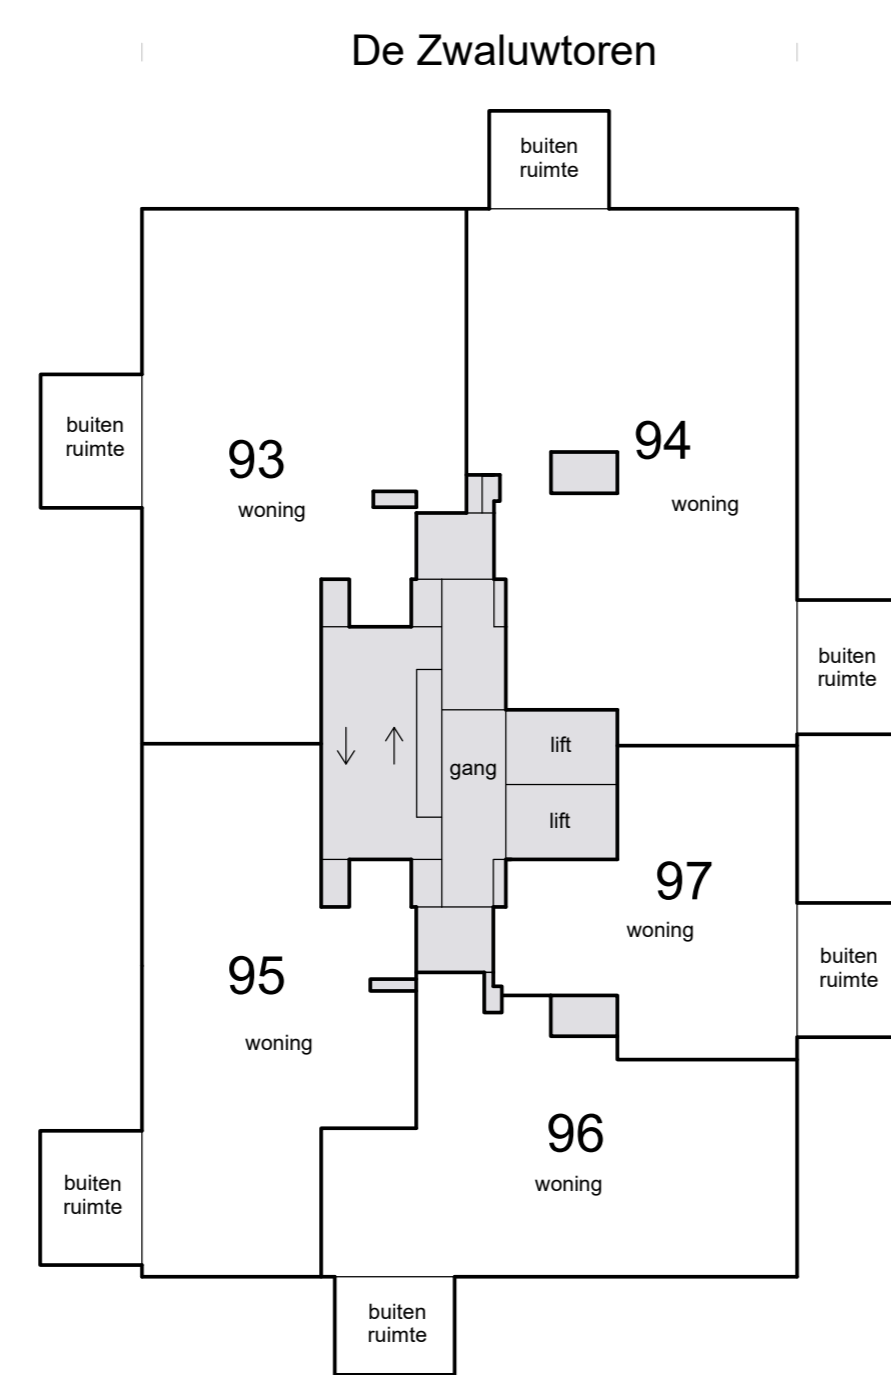


7e etage

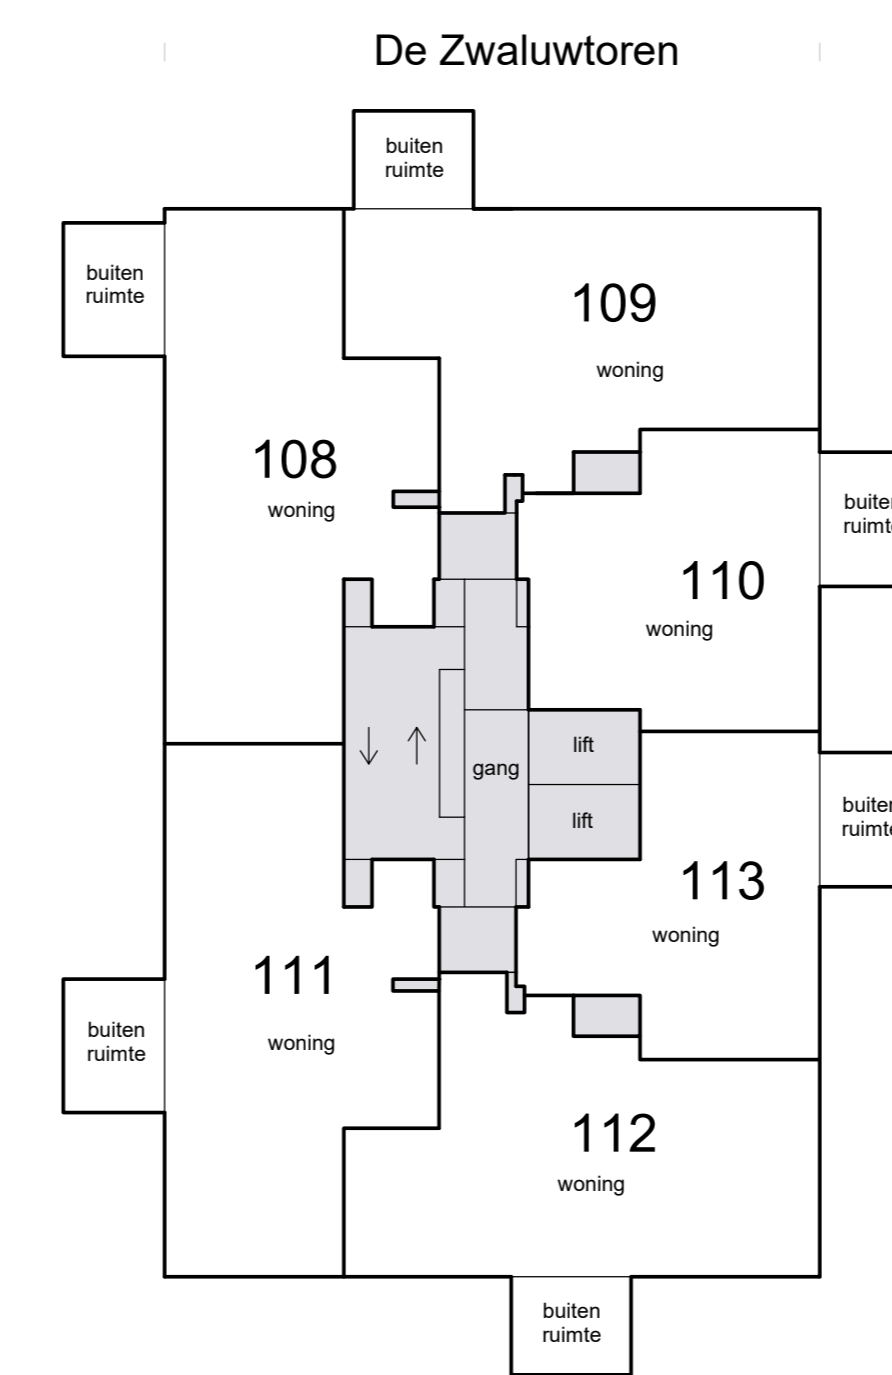

10e etage


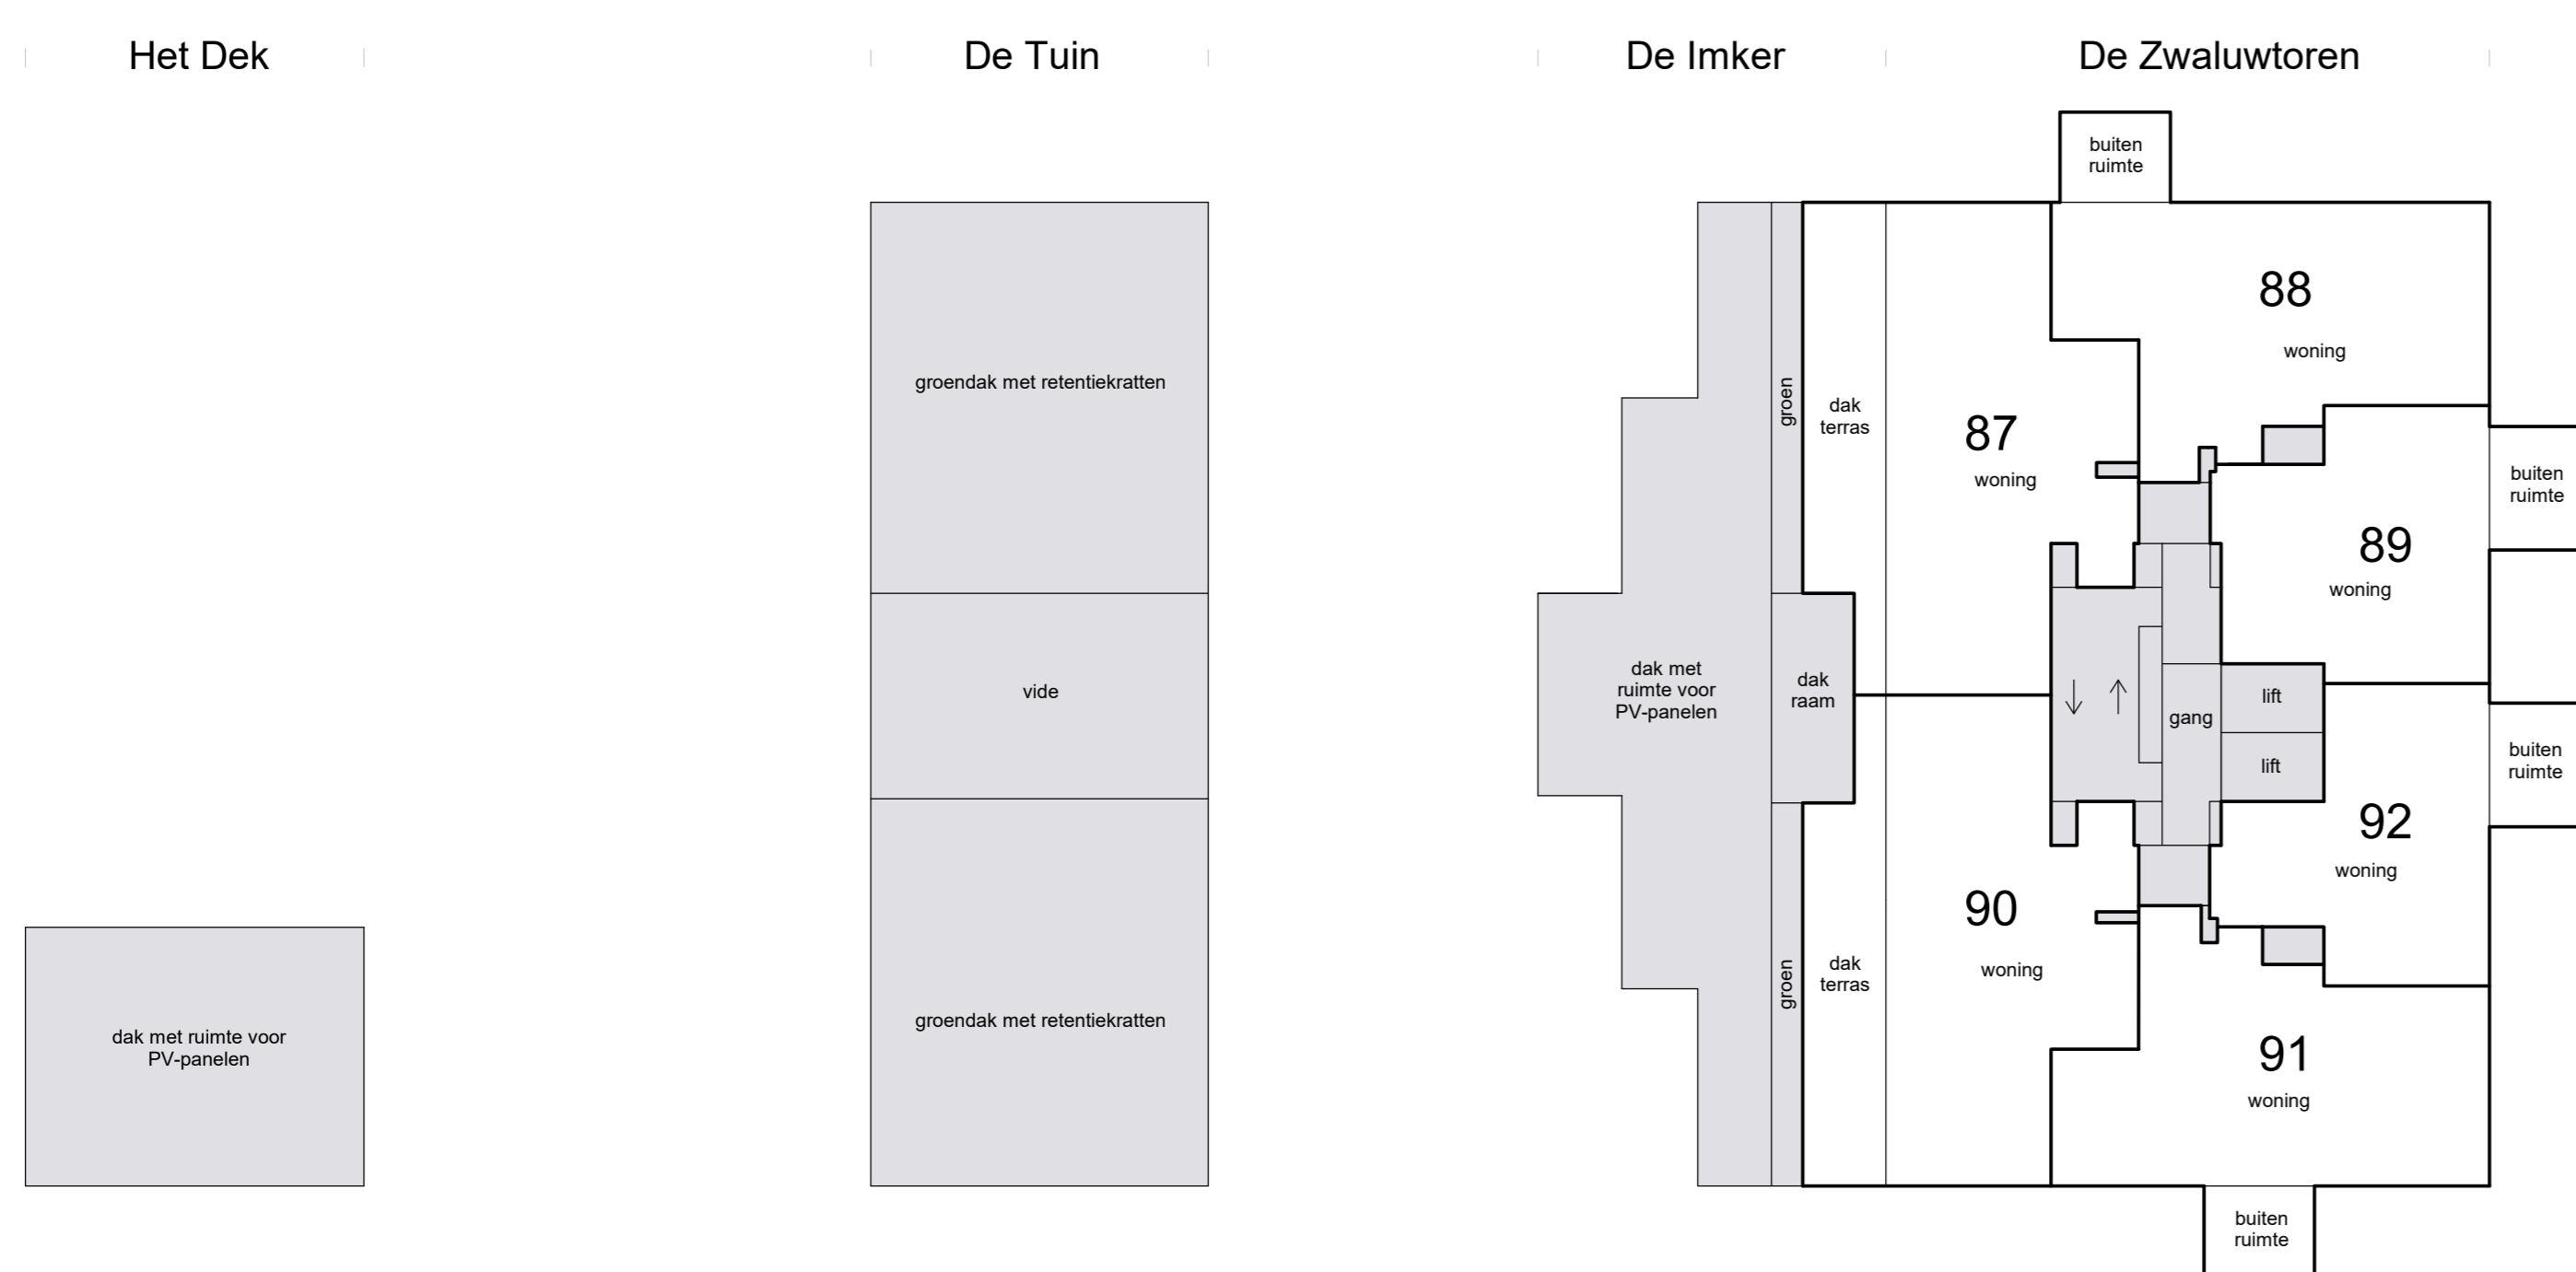



6e etage

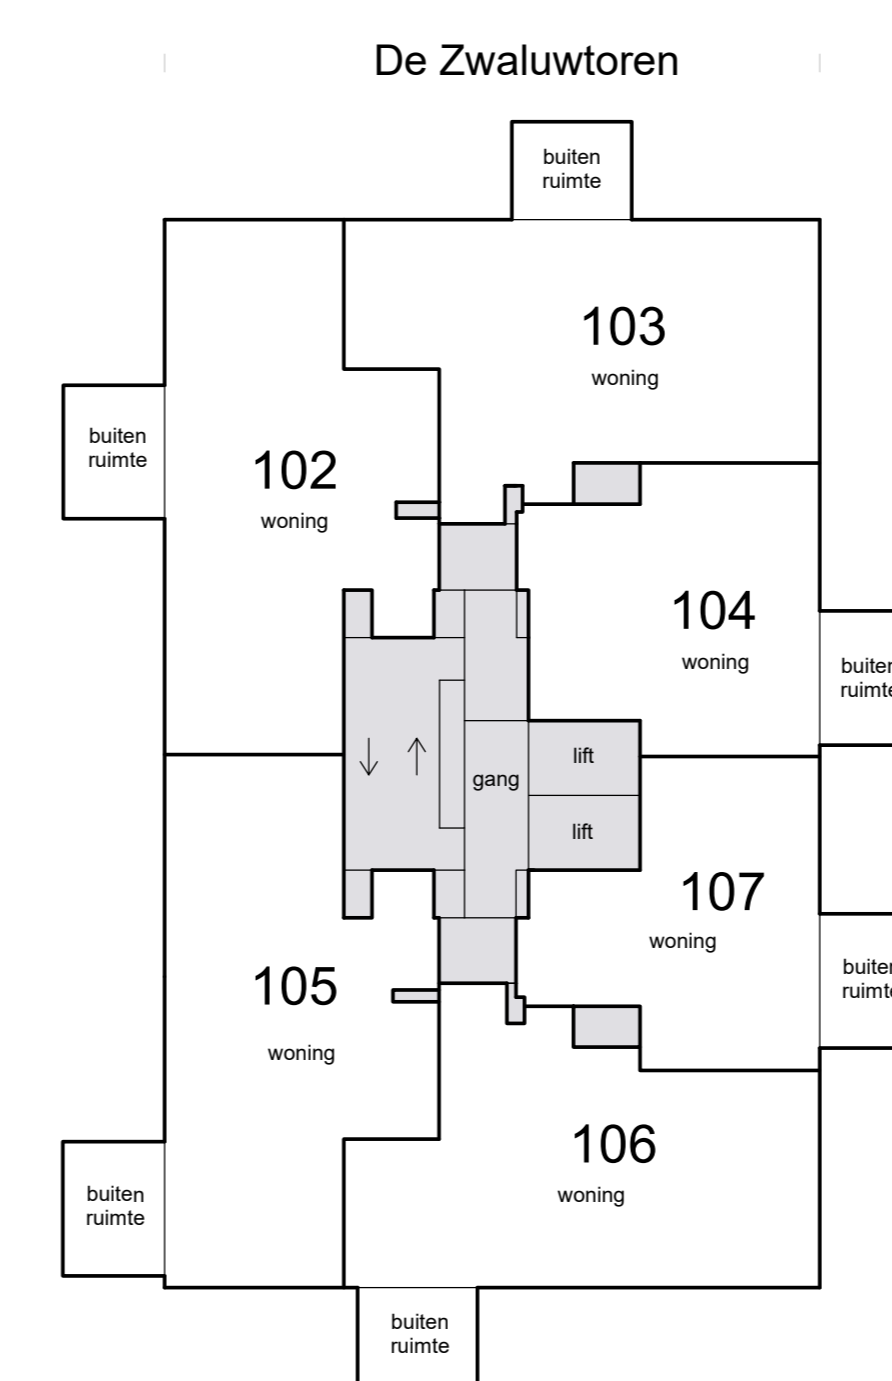


9e etage

Schaal 1 : 200
 [shaded box] = Gemeenschappelijk
 Tekening bestaat uit 3 bladen
 Blad 2

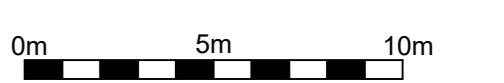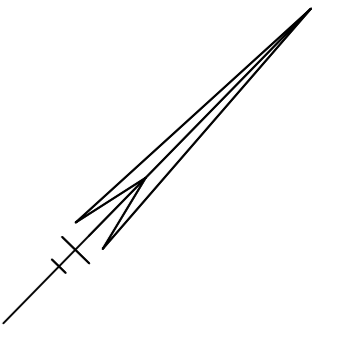


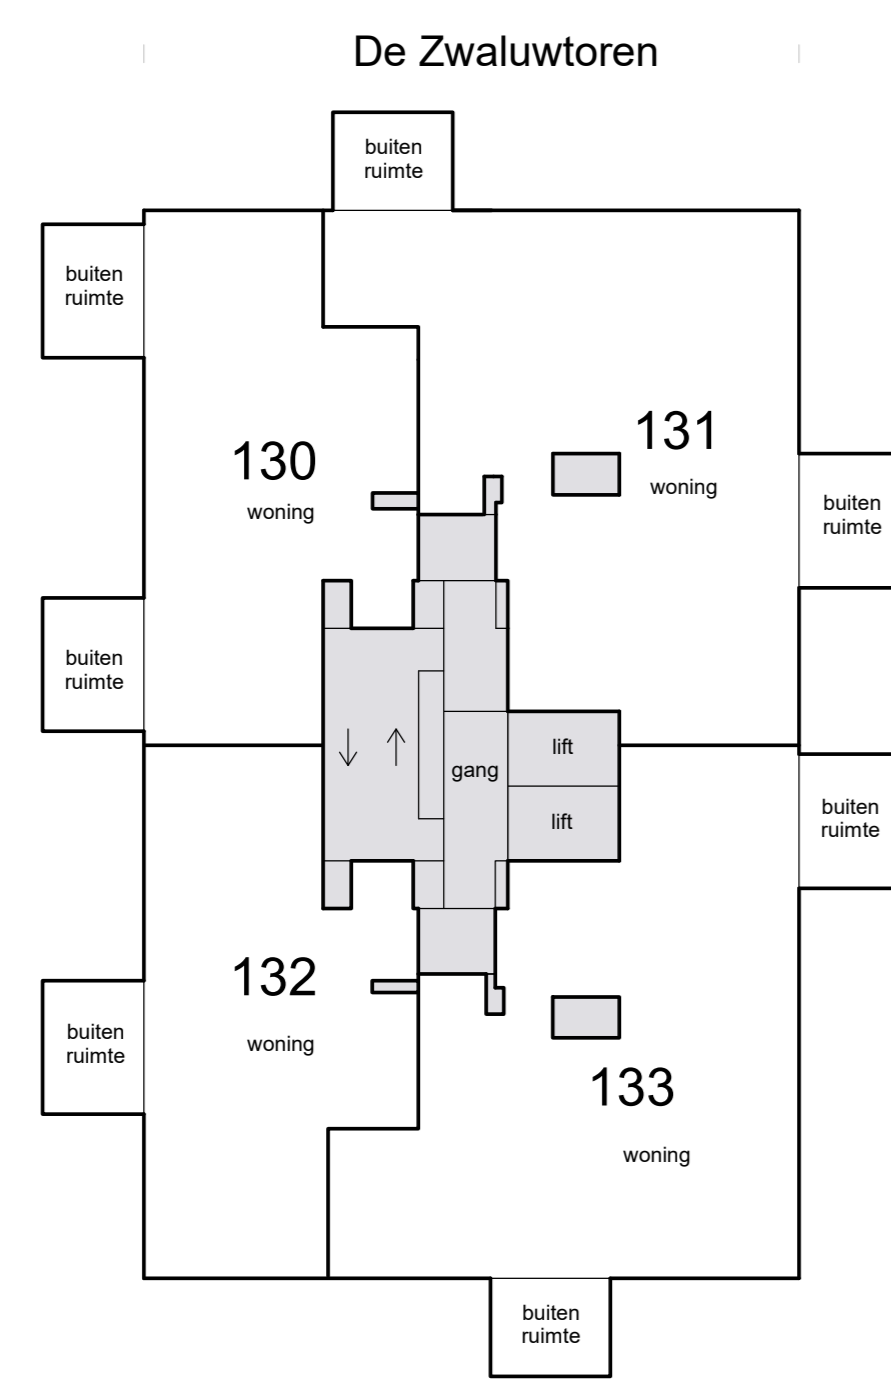


14e etage

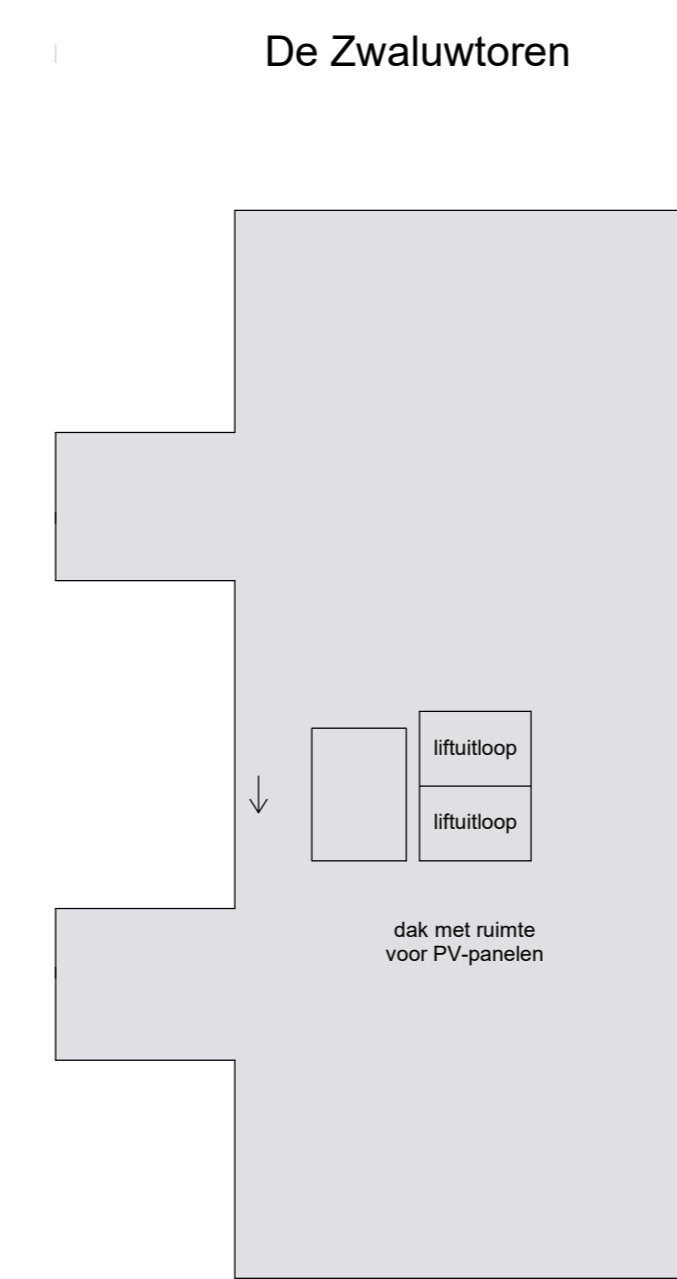


dak


Schaal 1 : 200
= Gemeenschappelijk
Tekening bestaat uit 3 bladen
Blad 3

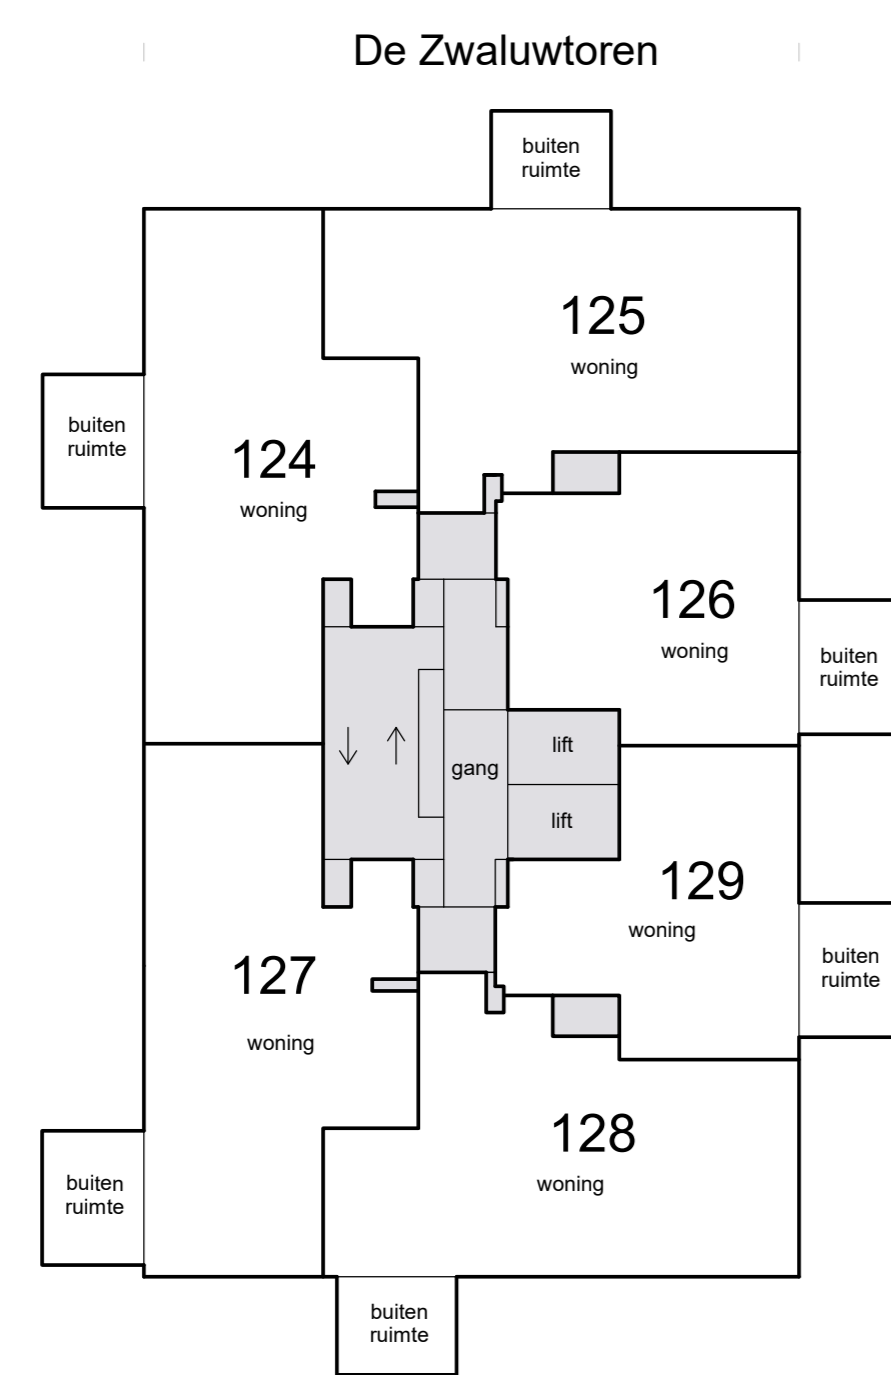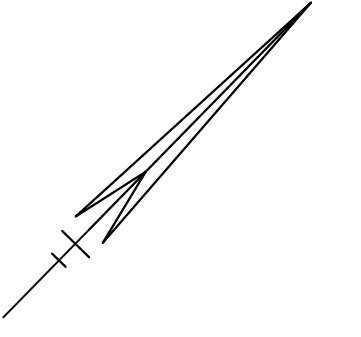


13e etage

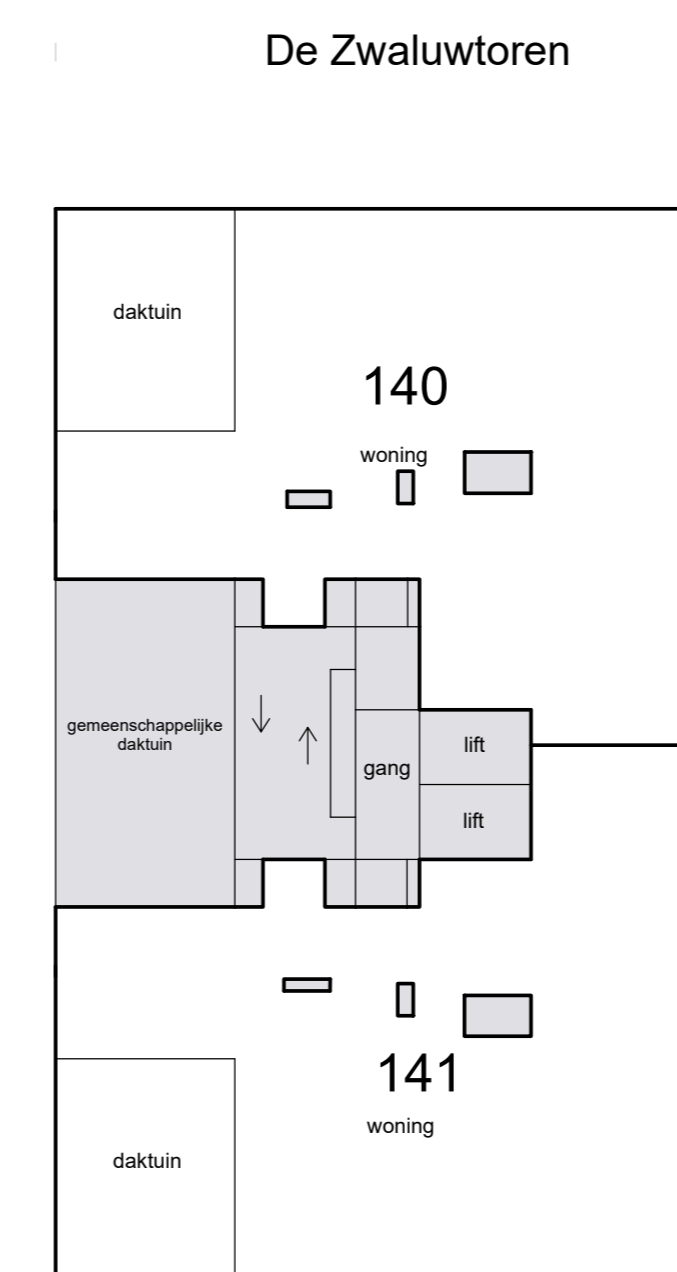

16e etage

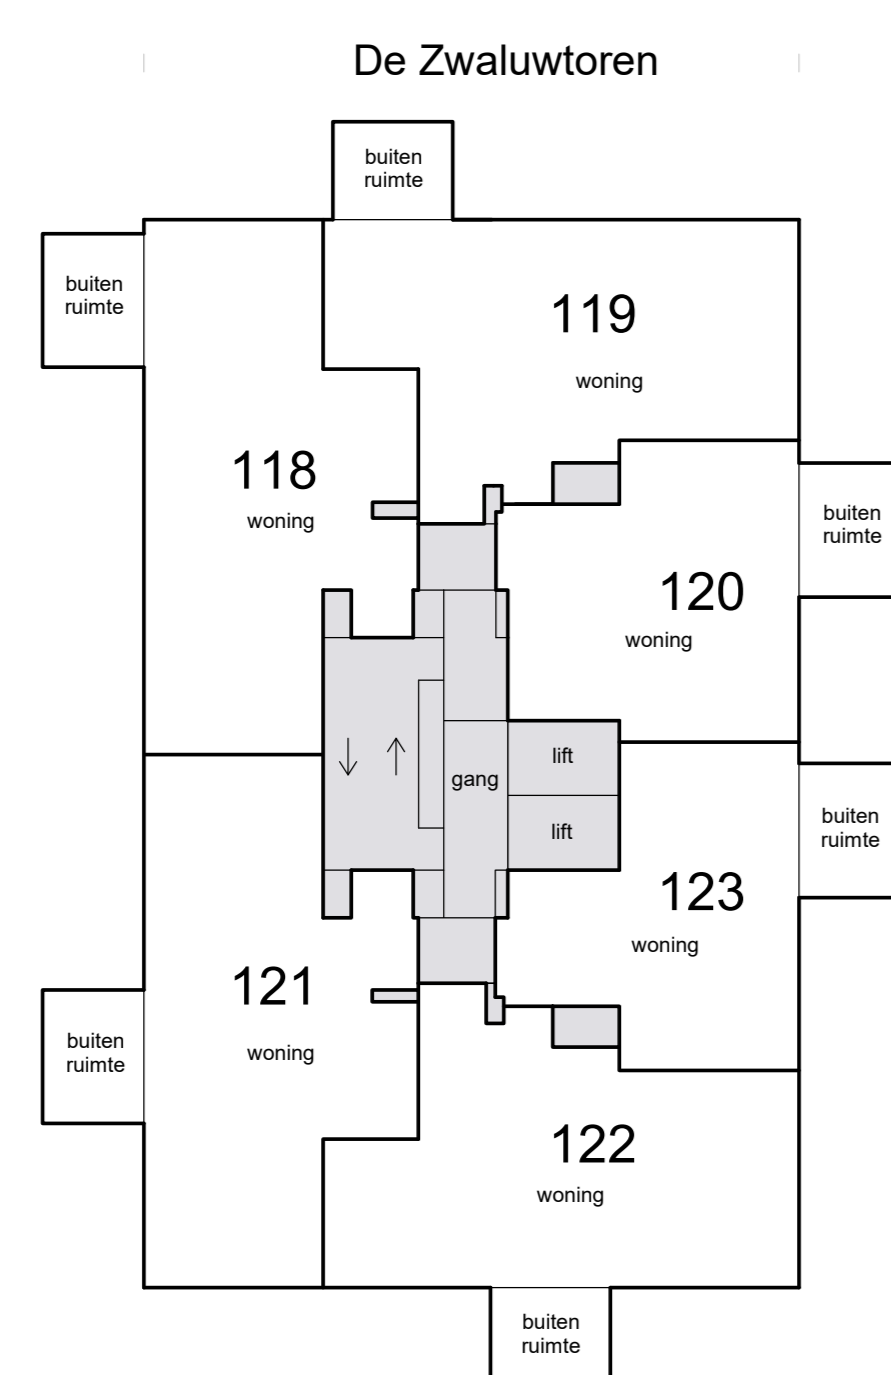

12e etage

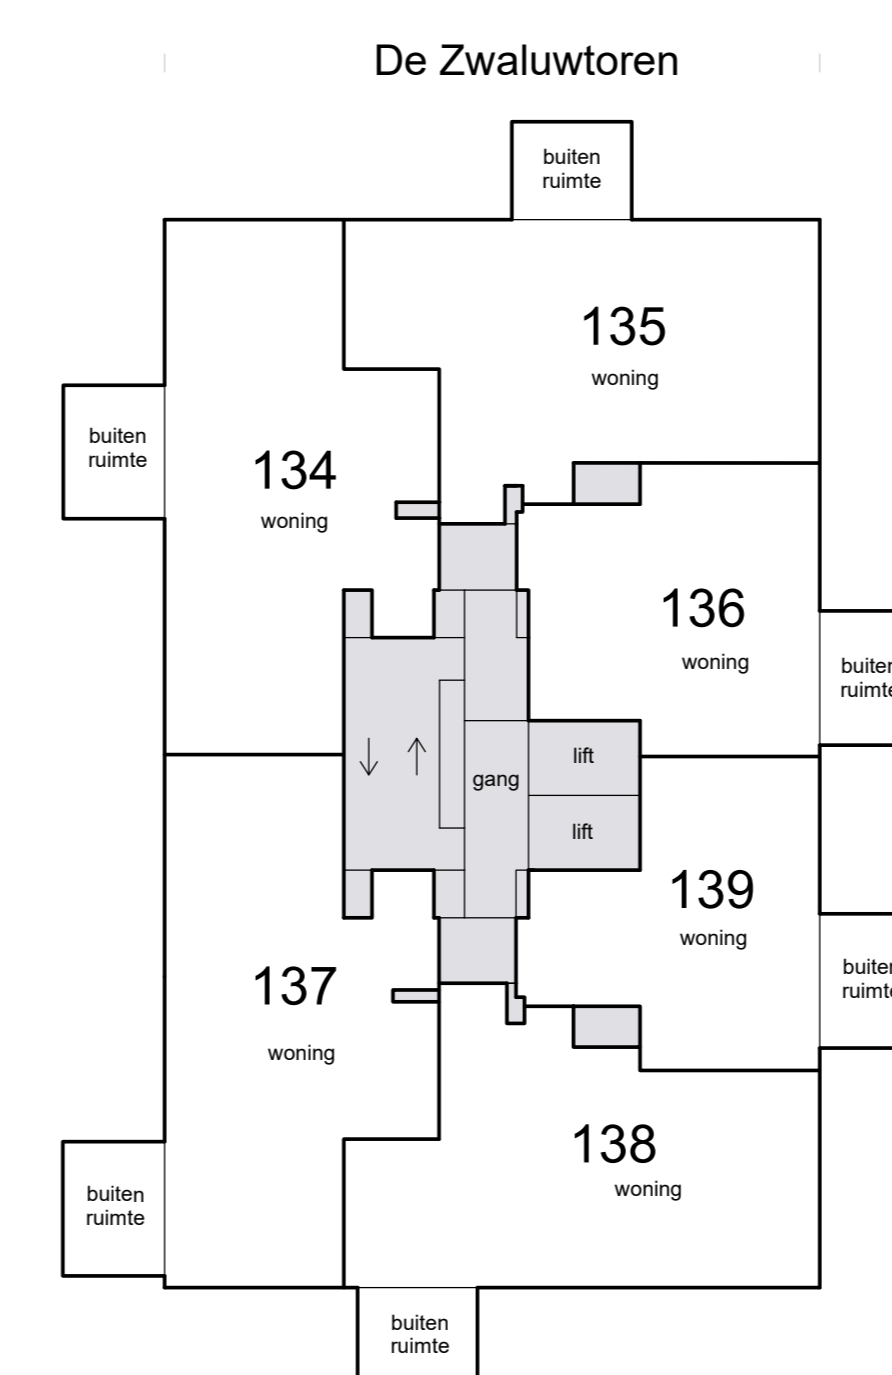

15e etage

